

Проектиране, изграждане и въвеждане в експлоатация обект: "РАЗШИРЕНИЕ НА ПОМПЕНА СТАНЦИЯ БЪКСТОН И ВРЪЗКИ СЪС СЪЩЕСТВУВАЩИ ТОПЛОПРОВОДИ

ДЪНЕН ВРЕМЕВИ ГРАФИК

Видове дейности	Август											Септември										
	23	24	25	26	27	28	29	30	31	1	2	3	4	5	6	7	8	9	10	11	12	
Разширение на помпена станция „Бъкстон“ и връзки със съществуващи топлопроводи																						
Проект за разширение на помпена станция „Бъкстон“ по бул. "Братя Бъкстон" за изпълнение на връзката със съществуващи топлопроводи - Етап I																						
1 Изкопни дейности																						
2 Монтаж																						
3 Възстановителни дейности																						

Утвърдил:
/инж. Горан Петров/
Директор Дирекция „ИРЛ“



Разширение на помпена станция „Бъкстон“ и връзки със съществуващи топлопроводи - Етап I	Стартиране на дейности:
НАЧАЛО НА СТРОИТЕЛНАТА ДЕЙНОСТ	23.08.2023г.
КРАЙ НА СТРОИТЕЛНА ДЕЙНОСТ	12.09.2023г.
ВРЕМЕПРАЕНЕ НА ДЪЛАТА СТРОИТЕЛНА ДЕЙНОСТИ	21 календарни дни

ИЗПЪЛНИТЕЛ: "Монтажи КО" ЕООД

Съставил:
/Б. Маринов/
Управител

Съгласувал:
/инж. И. Димитров/
Гл. Инж. ТИМ

Съгласувал:
Горан Петров
ИП

Дата: **16.08.2023г.**

Столична община, Район „Красно село“
СЪГЛАСУВАМ

Проект за **Разширение на помпена станция Бъкстон и връзки със съществуващи топлопроводи**

На основание на **№ 23.08/23**


Дата: **08.08.2023**

Бивш инженер
инж. Димитров





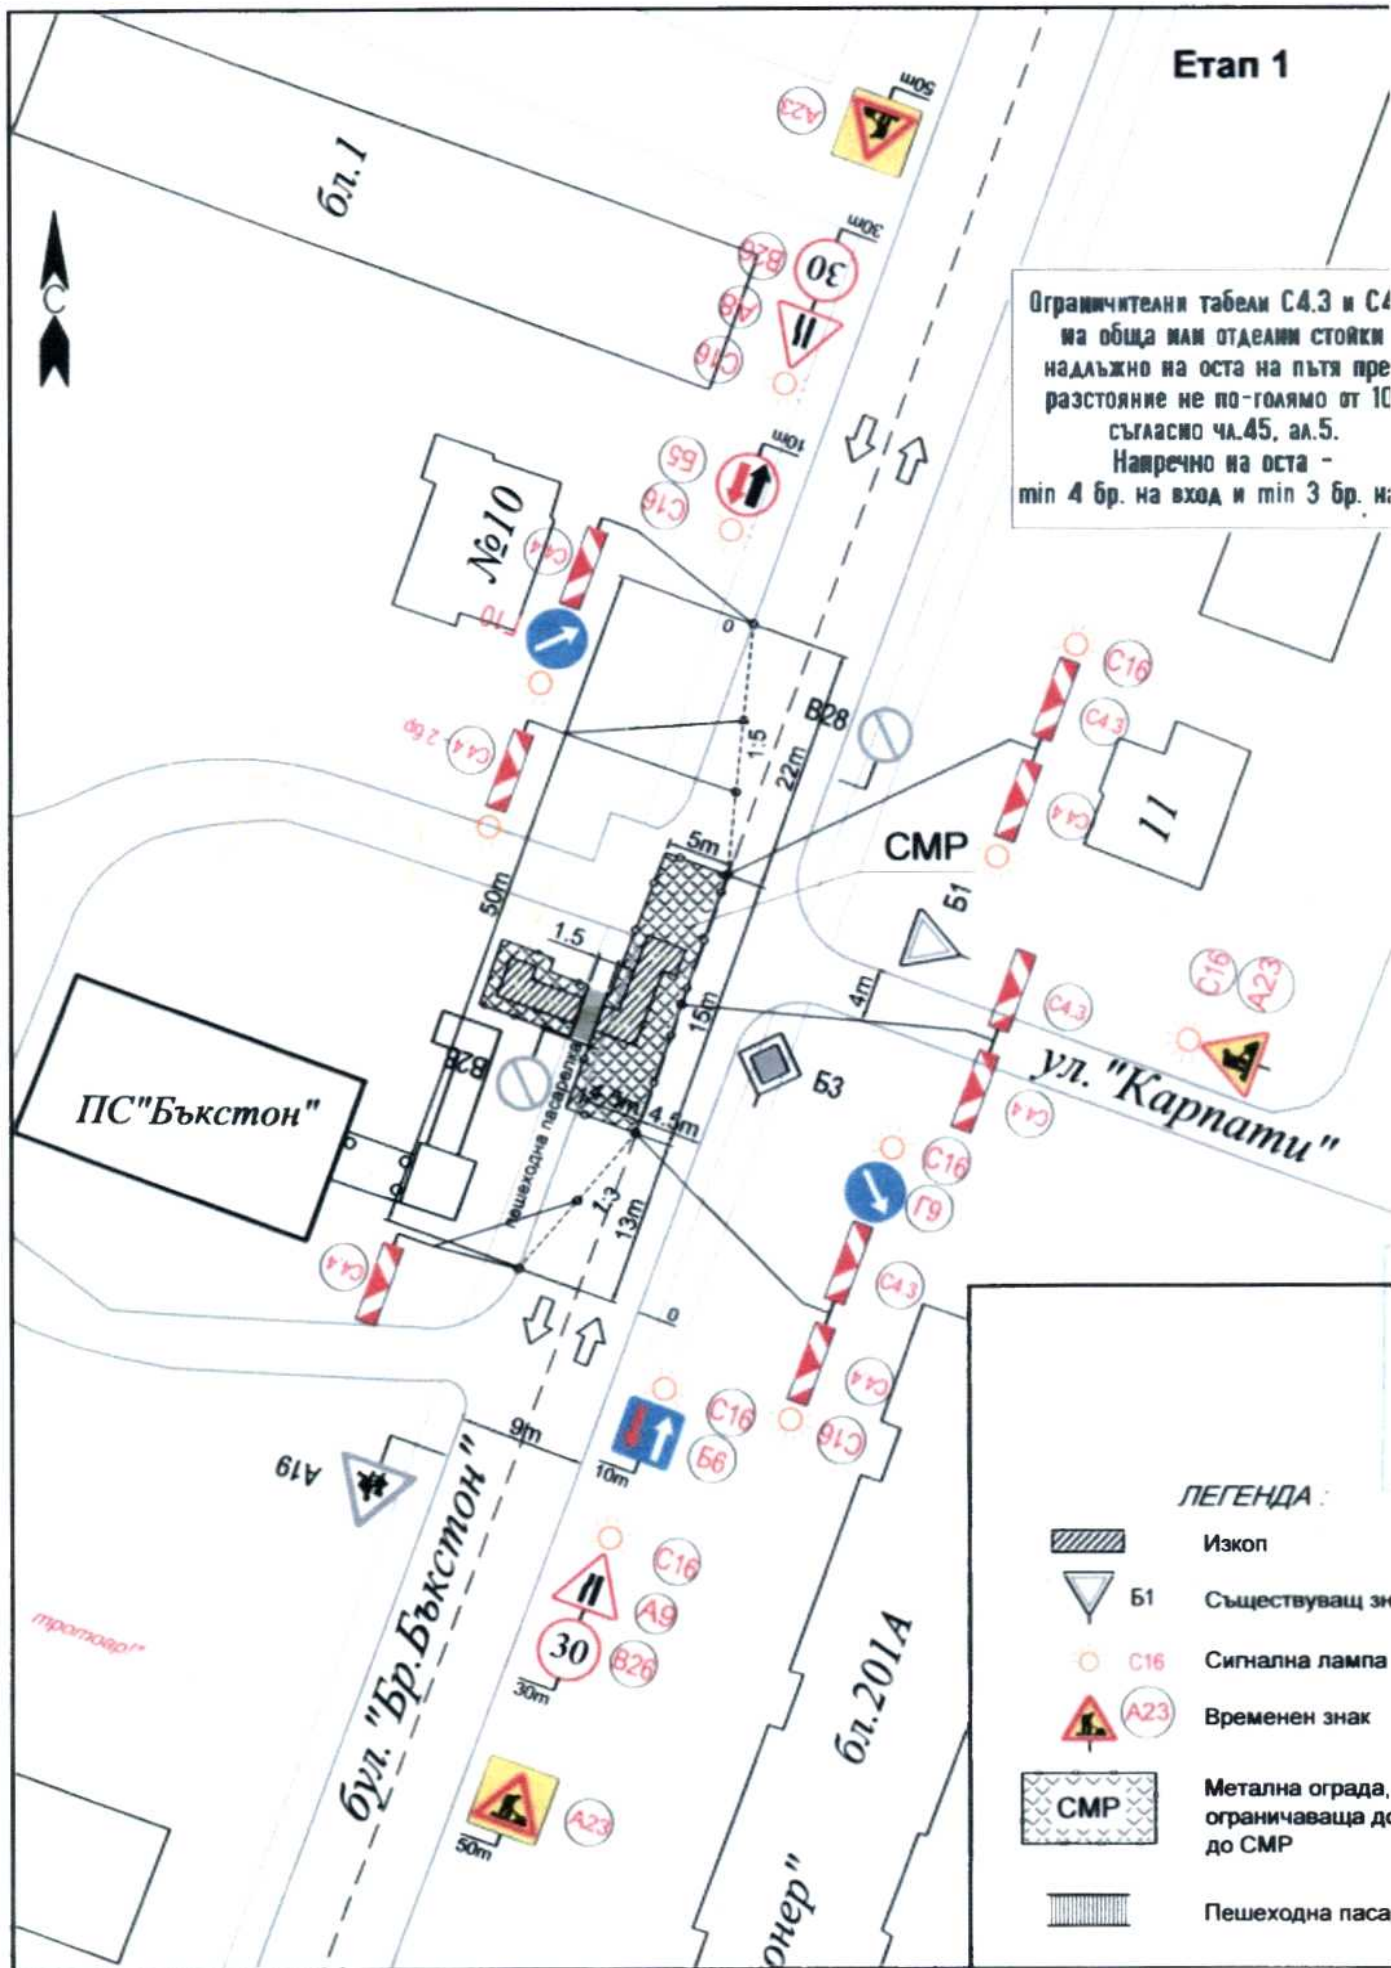

Район "Красно село"
Столична община
Per № РКС23-АП00-11-[6]
Регистриран на 16.08.2023
Код за достъп: GFL15A03AA4
на адрес <http://kрасносело.bg/>

Етап 1

Ограничителни табели С4.3 и С4 на обща или отделни стойки надлъжно на оста на пътя пре разстояние не по-голямо от 10 съгласно чл.45, ал.5.
Напречно на оста - min 4 бр. на вход и min 3 бр. из:



ЛЕГЕНДА:

-  Изкоп
-  B1 Съществуващ знак
-  C16 Сигнална лампа
-  A23 Временен знак
-  CMP Метална ограда, ограничаваша до до CMP
-  Пешеходна паса