

ЧАСТ: ГЕОДЕЗИЯ

ФАЗА: ТП

ОБЕКТ: ОСИГУРЯВАНЕ НА ДОСТЪПНА СРЕДА –
ИЗГРАЖДАНЕ НА АСАНЬОР В 36 СОУ "МАКСИМ ГОРКИ"
В УПИ I – ЗА УЧИЛИЩЕ, КВ. 289, М. "БОРОВО",
РАЙОН "КРАСНО СЕЛО", ГР. СОФИЯ

ВЪЗЛОЖИТЕЛ: СТОЛИЧНА ОБЩИНА-РАЙОН "КРАСНО СЕЛО"



Съгласували:
по част Архитектура:.....
/арх. Н. Няголов/
по част Конструктивна:.....
/инж. Д. Няголова/
по част Електро:.....
/ инж. Р.Симова /




УПРАВИТЕЛ:
инж. Д. Няголова
2019 година

Обяснителна записка

I. ИЗХОДНИ МАТЕРИАЛИ

Проектът за вертикално планиране се изработи за територията на УПИ I – за училище, кв. 289, м. "Борово", район "Красно село", гр. София въз основа на архитектурен проект за асансьора и геодезическо заснемане предоставено от възложителя. Използвани са регулационния план на местността и цифров модел от одобрената кадастрална карта на район "Красно село" СО.

II. ВЕРТИКАЛНО ПЛАНИРАНЕ

Проектът за вертикално планиране се изработи за територията на УПИ I – за училище, кв. 289, м. "Борово", район "Красно село", гр. София, обект: Осигуряване на достъпна среда – изграждане на асансьор в 36 СОУ "Максим Горки", гр. София. Проектът касае достъпа до сградата на 36 СОУ „Максим Горки“ до всички нива за хора в неравностойно положение. Наличните рампи на училището осигуряват достъп само до първия етаж на сградата. С предвидената разработка за монтиране на асансьор се осигурява достъп до останалите етажи, където има разположени специализирани кабинети. Проектното решение е за монтиране на асансьорна уредба в западния край на Блок 3 от основната училищна сграда, от външната и страна, откъм улица „Ген. Стефан Тошев“ с директен достъп до фойето. Проектните коти максимално се доближават до съществуващия терен. Наклоните около асансьора, осигуряват водоотвеждането на повърхностните води към улицата, с наклони от 2.80%.

III. ТРАСИРОВЪЧЕН ПЛАН

Трасировъчният план дава геометричното решение на обекта в ситуационно отношение. Той е изготвен на основата на архитектурния проект на обекта.

Трасирането на подробните точки е предвидено да се извърши по координати с тотална станция с директна точност на отчитане 10 сс. За целта на чертежа е приложен координатен регистър на характерните точки от външния контур на обекта. Дадени са също така отстояния на сградата до имотните граници, както и контролни разстояния. За изходни точки ще се използват РТ 400, РТ 381 и РТ 399 от кадастралната карта на район "Красно село" СО.

Трасирането на останалите елементи е предвидено да се извърши по дадените в архитектурните чертежи на обекта – абсциси и ординати.

Консултант/Стр. На "ИКАР КОНСУЛТ" АД Лиценз № ЛК-000009/05.04.2013	инж. Симеон Рачев инж. Пламен Владимиров	ИКАР КОНСУЛТ АД 2019	ОБЯЗАТЕЛНО ПРОЕКТИРАНЕ ЧЛЕНА ПРОКУРАТОРА ПРАВОСПОСОБНОСТ Регистрационен № 29215 ИНЖ. ВЕРА БЕНКОВА СТЕФАНОВА Подпис:
Юли 2019г.	Исп. Директор	Изработил:	/инж. В. Стефанова/



УДОСТОВЕРЕНИЕ

ЗА ПЪЛНА ПРОЕКТАНТСКА ПРАВОСПОСОБНОСТ

Регистрационен номер № 29215

Важи за 2019 година

ИНЖ. ВЕРА ВЕНКОВА СТЕФАНОВА

ОБРАЗОВАТЕЛНО-КВАЛИФИКАЦИОННА СТЕПЕН

МАГИСТЪР

ПРОФЕСИОНАЛНА КВАЛИФИКАЦИЯ

ИНЖЕНЕР - ГЕОДЕЗИСТ

включен в регистъра на КИИП за лицата с пълна проектантска правоспособност с протоколно решение на УС на КИИП 126/29.01.2016 г. по части:

ГЕОДЕЗИЯ, ПРИЛОЖНА ГЕОДЕЗИЯ, ВЕРТИКАЛНО ПЛАНИРАНЕ, ТРАСИРОВЪЧНИ ПРОЕКТИ И ПЛАНОВЕ, ПЛАНОВЕ ЗА РЕГУЛАЦИЯ

Секция:	ГИП
Части на проекта:	установяване
Регистрационен №	29215
ИМЯ	ИНЖ. ВЕРА ВЕНКОВА СТЕФАНОВА
Печат:	
Валидно за текущата година	



Председател на КР

инж. А. Чирев

Председател на УС на КИИП

инж. И. Каралев

ЗАСТРАХОВАТЕЛНА ПОЛИЦА

№ 19 260 1323 0000682394

Застрахователно Акционерно Дружество "Армеец", ул. "Стефан Караджа" № 2, 1000 София, ЕИК 121076907, на основание писмено предложение и срещу платена застрахователна премия с настоящото застрахова по начин и условия, описани по-долу:

ЗАСТРАХОВАН: **Вера Венкова Стефанова - Арнаудова**
ЕГН 8801311891
Адрес офис: гр.Пловдив, ж.к. Тракия, бл.193, вх.Б

ПРЕДМЕТ НА ЗАСТРАХОВКАТА: Професионална отговорност на лице правоспособно да извършва дейности по геодезия, картография и кадастър, съгласно чл. 20, ал.3 от ЗКИР и чл.26, ал.1 и ал.2 от ЗГК.

ПОКРИТИ РИСКОВЕ: Съгласно приложените "Общи условия професионална отговорност вследствие дейности по сертифициране, лицензиране и контрол"

ПЕРИОД НА ЗАСТРАХОВКАТА: от 00:00 часа на: 03.02.2019г.
до 24:00 часа на: 02.02.2020г.

ЛИМИТИ НА ОБЕЗЩЕТЕНИЕ:
Единичен лимит: 50 000лв. (словом: петдесет хиляди лева)
АГРЕГАТЕН ЛИМИТ: 100 000лв. (словом: сто хиляди лева)

САМОУЧАСТИЕ НА ЗАСТРАХОВАНИЯ: 120 лв. (словом:сто и двадесет лв.) от всяка щета

НАЧИН НА ПЛАЩАНЕ НА ПРЕМИЯТА: Еднократно

ЗАСТРАХОВАТЕЛНА ПРЕМИЯ: 60,00 лв. (словом: шестдесет лева),
2% ДЗП 1,20 лв. (словом: един и 020 лева),
ОБЩО ДЪЛЖИМА СУМА: 61,20 лв. (словом: шестдесет и един и 0.20 лева),

ДАТА И МЯСТО НА ИЗДАВАНЕ: 30.01.2019г., гр. Пловдив

Определените лимити на обезщетение и териториален обхват могат да бъдат променени при настъпването на условията, определени в Кодекса за застраховането.
При уговорено разсрочено плащане на премията и невнасяне на съответната вноска полицата се прекратява в 24 часа на петнадесетия ден от датата на падежа.
Приложените Общи условия, въпросник-предложение и други писмени договорености между страните, ако има такива, представляват неразделна част от настоящата полица.
С подписа си по-долу Застрахованият удостоверява, че е съгласен и приема условията към застрахователната полица, екземпляр от които са му предадени към момента на подписването ѝ.
Предоставена ми е преддоговорна информация съгласно Кодекса за застраховането.
Информиран съм, че предоставените от мен лични данни, както и данните на Застрахования (когато е лице различно от мен), се обработват от ЗАД "Армеец" АД, в качеството му на администратор на лични данни, съгласно Регламент (ЕС) 2016 / 679 и действащото българско законодателство. Запознах се, както и Застрахования (когато е лице различно от мен), с Информацията за защита на личните данни по чл. 13 и 14 от ОРЗД на Застрахователя, налична в офисите на дружеството и публикувана на: www.armeec.bg.

Застрахователен посредник: Служебен Агент, код 26000000
Адрес: гр.Пловдив, ул. Менделеев 2А

ЗАСТРАХОВАН:**ЗАСТРАХОВАТЕЛ**

ЛЕГЕНДА

549.00
549.05

Проектна кота
Теренна кота

3.85%

Проектен наклон

Консултант/инж. Вера Стефанова	
"ИКАР КОНСУЛТ" АД	
Лиценз № ЛК-0000000004 2004	
Част „Геодезия“	инж. Стефан Димитров
инж. Рачев	инж. Людмила Василев
инж. Директор	инж. Директор



СЪГЛАСУВА
ПО Т. 01 ОТ ЗАПОВЕД РА50-395/1.0.0.0171
НА ГЛАВНИЯ АРХИТЕКТ НА СЪОУ
Ч-К ОТДЕЛ "ГКД": РК 01
ЕКСПЕРТ: ДАТА: 05.08.19

А.И.С. ЕООД

ОБЕКТ

Осигуряване на достъпна среда - монтаж на асаньор в 36 СОУ "Максим Горки", в УПИ I- за училище, кв.289, м. "Борово", Район „Красно село“, гр.София

ВЪЗЛОЖИТЕЛ

Столична община - район "Красно село"

СЪДЪРЖАНИЕ

ВЕРТИКАЛНА ПЛАНИРОВКА
М 1:200

ЧАСТ
ФАЗА

Геодезия
ТП

ПРОЕКТАНТ

инж. В. Стефанова
инж. ВЕРА ЕНКОВА СТЕФАНОВА


СЪГЛАСУВАЛИ


Архитектурна
Конструктивна
Електро

УПРАВИТЕЛ

инж. Д. Няголова

2019 година лист 1/2

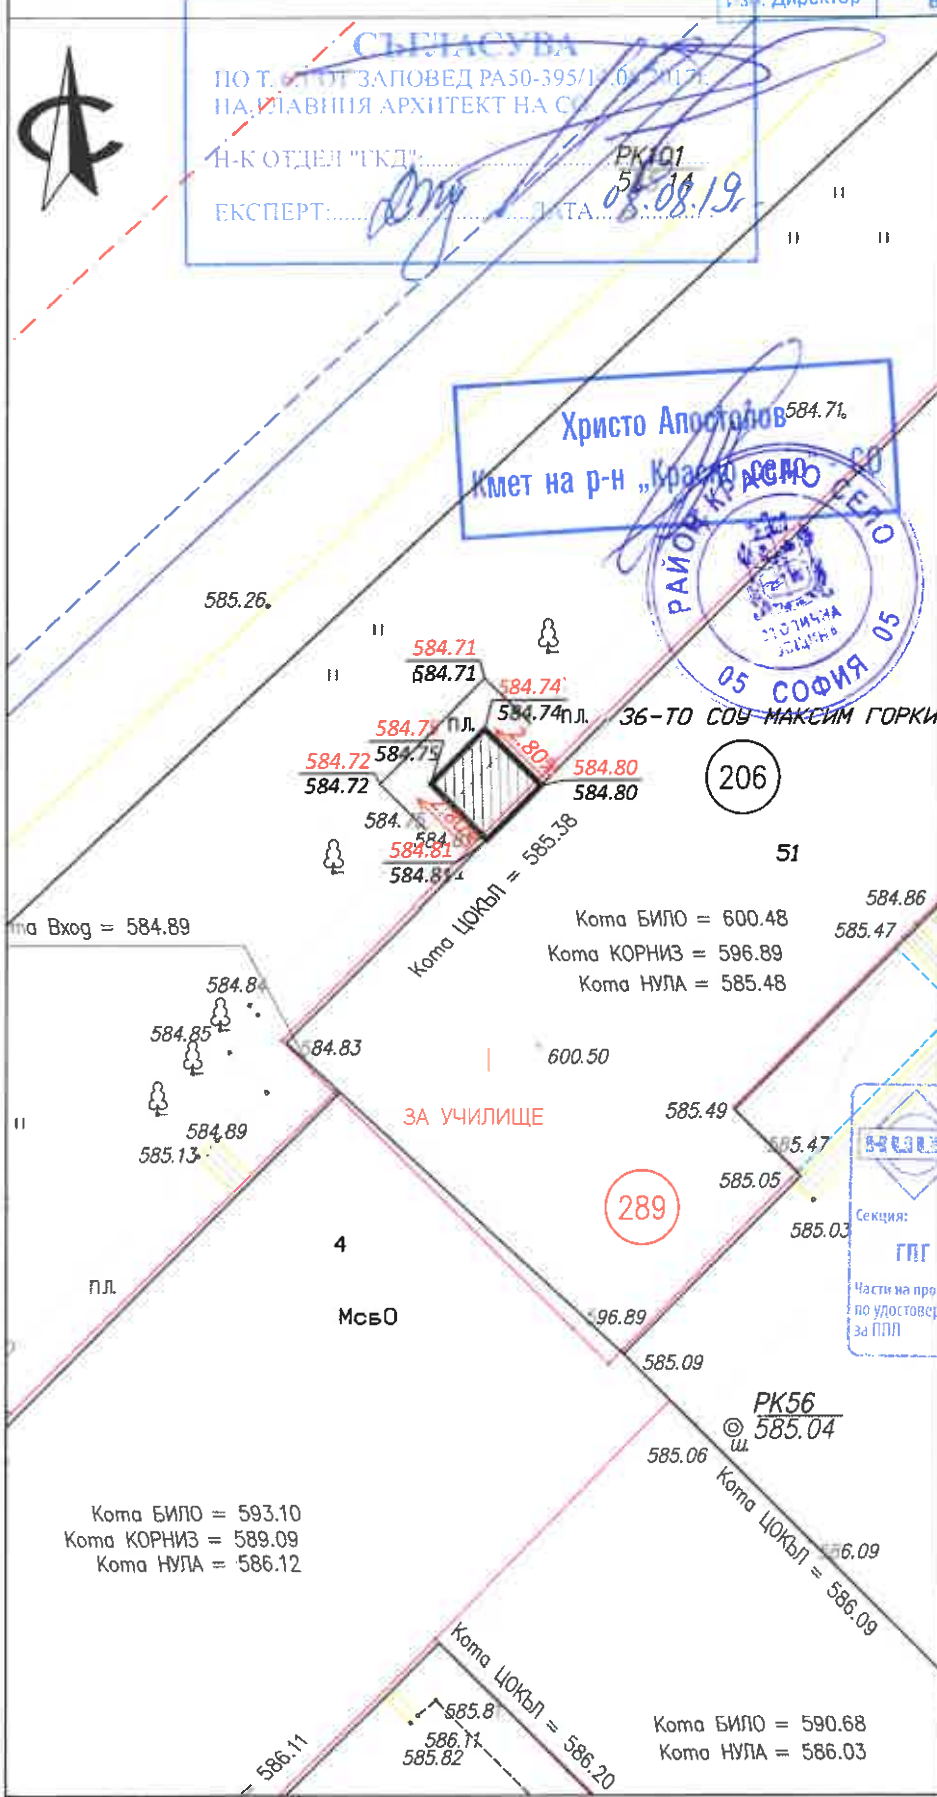

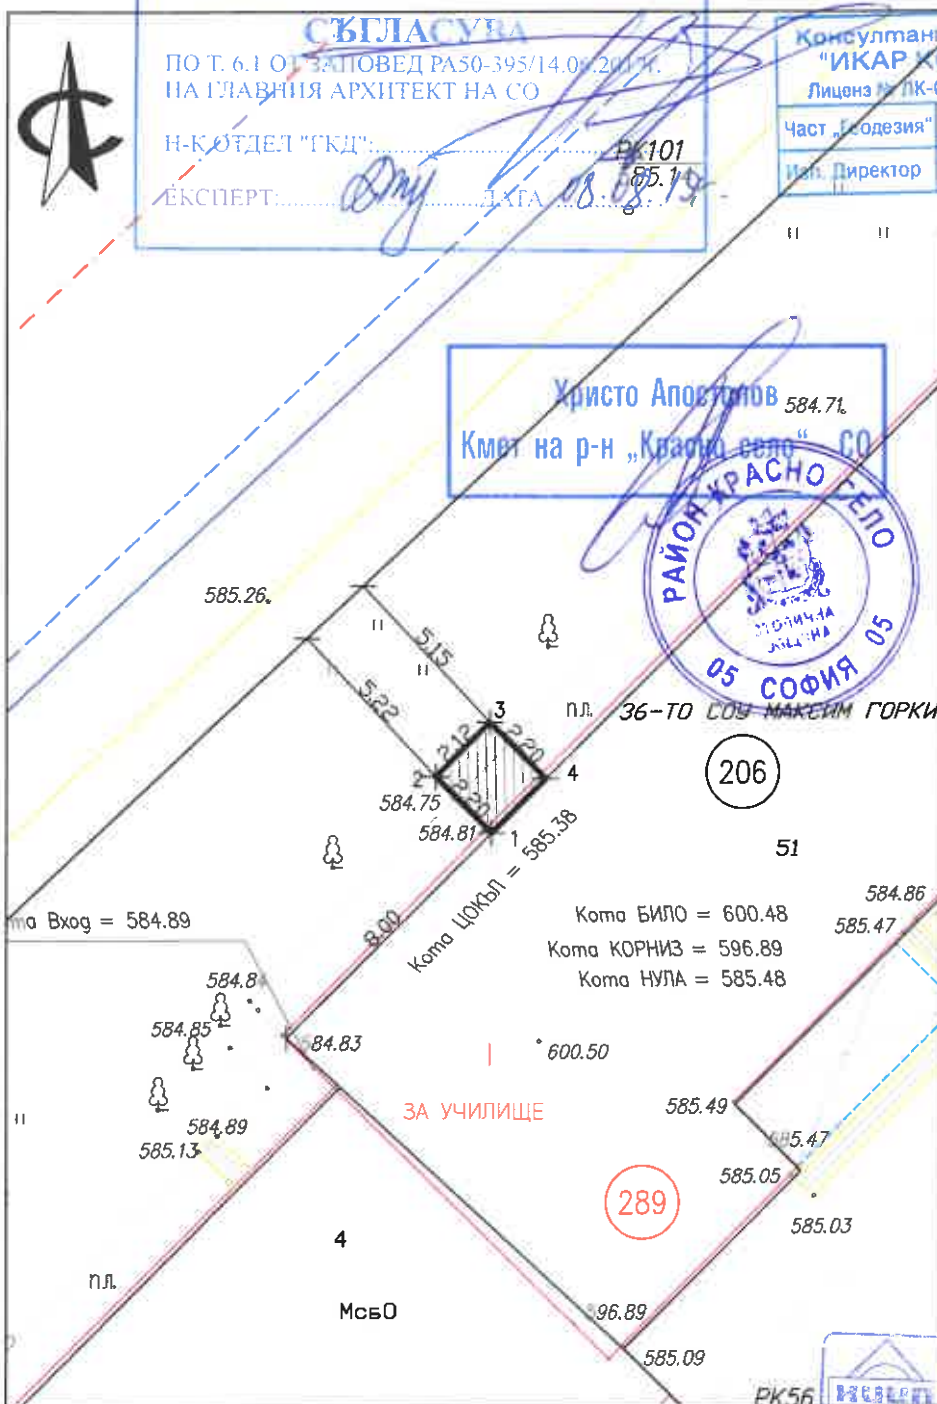

СЪГЛАСУВА
 ПО Т. 6.1 ОТ ЗАПОВЕД РА50-395/14.07.2011 г.
 НА ГЛАВНИЯ АРХИТЕКТ НА СО
 Н-КОТДЕЛ "ГКД": **ВК101**
 ЕКСПЕРТ: **85.14**

Консултант / Стр. Надзор Дата
"ИКАР КОНСУЛТИНГ АД"
 Лиценз № ПК-01007/15.09.2004
 Част "Геодезия" инж. Стефан Димитров
 Инж. Директор инж. Пламя Василева
 инж. Владимир

А.И.С. ЕООД
ОБЕКТ
 Осигуряване на
 достъпна среда -
 монтаж на асаньор в
 36 СОУ "Максим Горки",
 в УПИ I- за училище,
 кв.289, м. "Борово",
 Район "Красно село",
 гр.София

ВЪЗЛОЖИТЕЛ
 Столична община -
 район "Красно село"

СЪДЪРЖАНИЕ
 ТРАСИРОВЪЧЕН ПЛАН
 М 1:200

ЧАСТ Геодезия
ФАЗА ТП

ПРОЕКТАНТ
 Регистрационен № 29215
 инж. В. Стефанова инж. ВЕРА
 ВЕНКОВА-СТЕФАНОВА

СЪГЛАСУВАЛИ
 Архитектурна арх. Н. Николов
 Конструктивна инж. Д. Николова
 Електро инж. Р. Симова

УПРАВИТЕЛ
 инж. Д. Няголска
 2019 година лист: 2/2

КООРДИНАТЕН РЕГИСТЪР НА ИЗХОДНИТЕ ТОЧКИ ОТ РГО
 Координатна система : Софийска
 Височинна система : Балтийска

N	X [m]	Y [m]	H [m]
400	46802.157	41600.411	584.943
381	46865.985	41638.021	584.144
399	46710.433	41472.953	586.694

КООРДИНАТЕН РЕГИСТЪР НА АСАНСЬОРА
 Координатна система : Софийска

N	X [m]	Y [m]
1	46785.08	41596.60
2	46786.64	41595.05
3	46788.13	41596.55
4	46786.57	41598.10

Секция: ГЛГ
 Части на проекта:
 по удостоверение
 за ППР

