


**Приложение -  
извадка от план  
за регулация на м.  
"Борово" - обект  
№ 1**

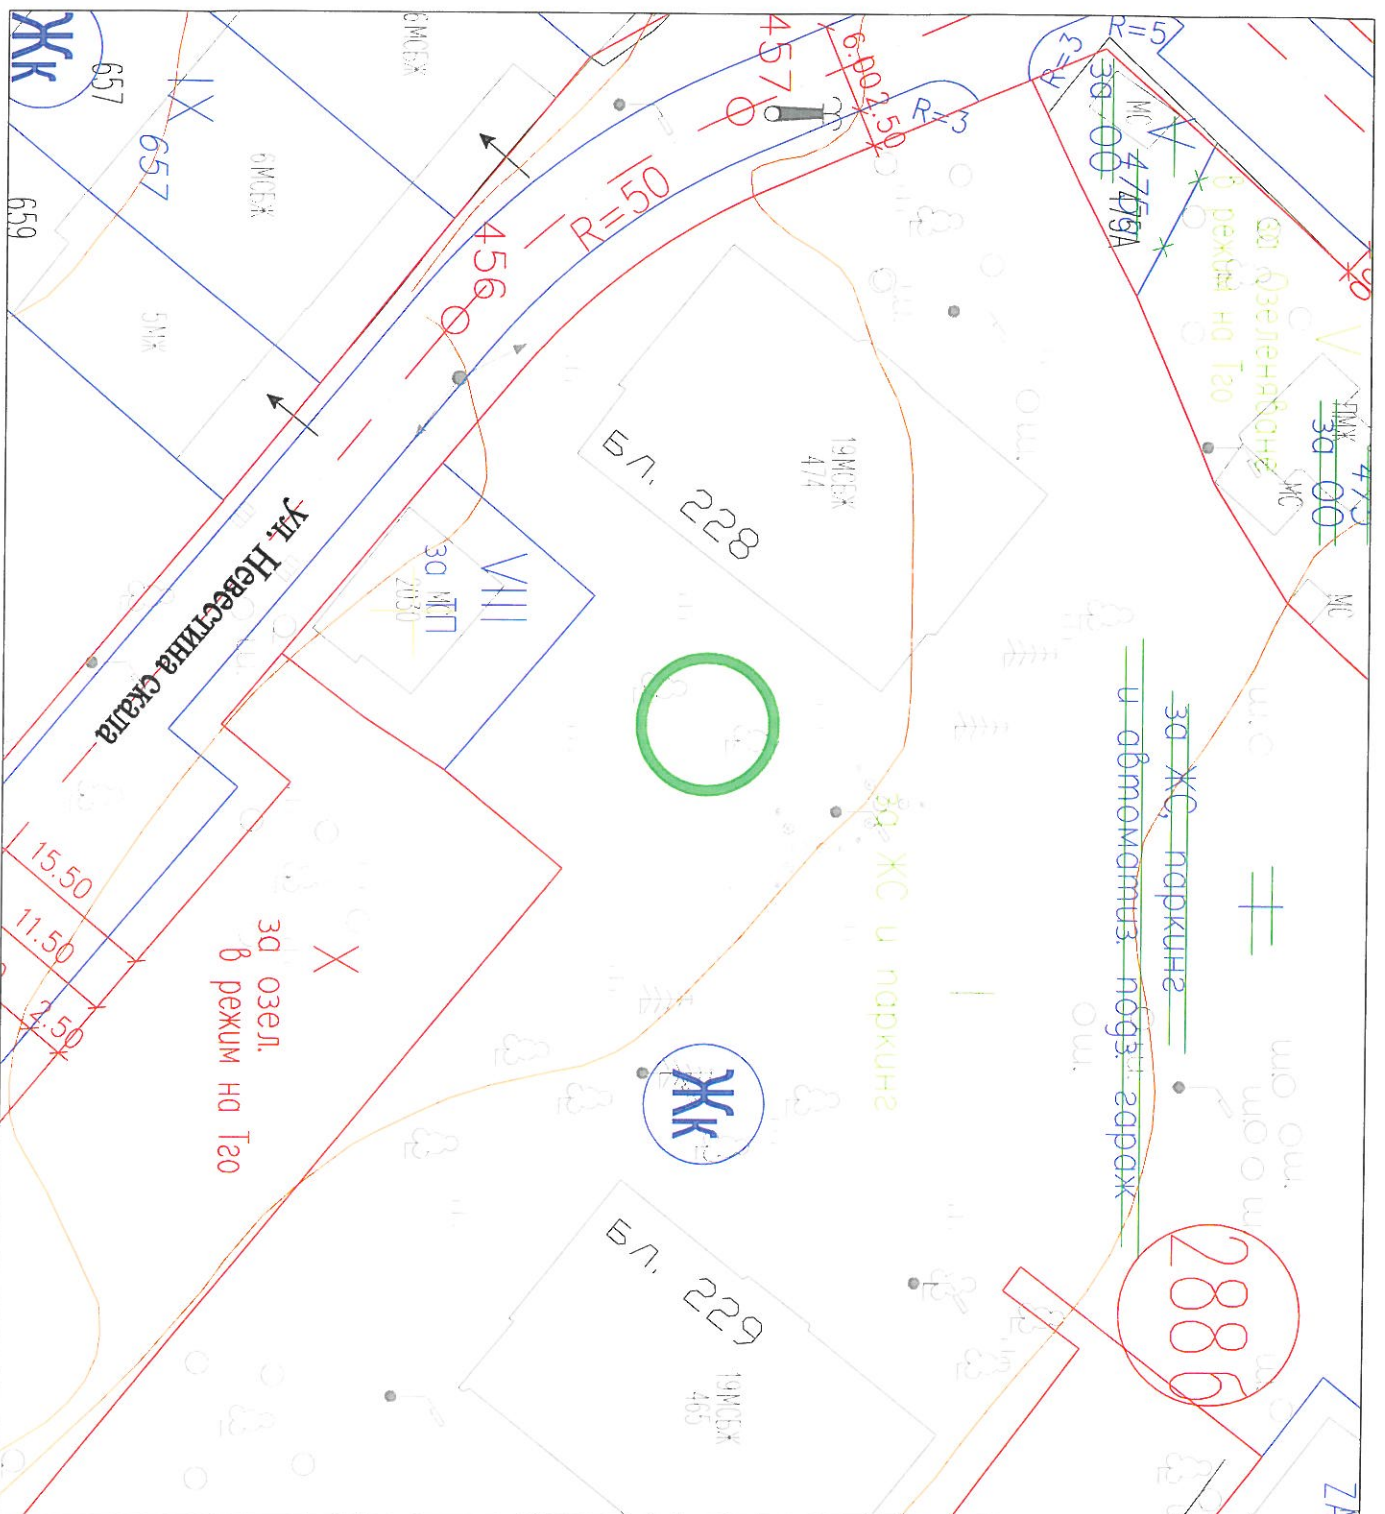

**М 1:500**