


**Приложение -
извадка от план
за регулация на м.
"Крива река" -
обект № 7**

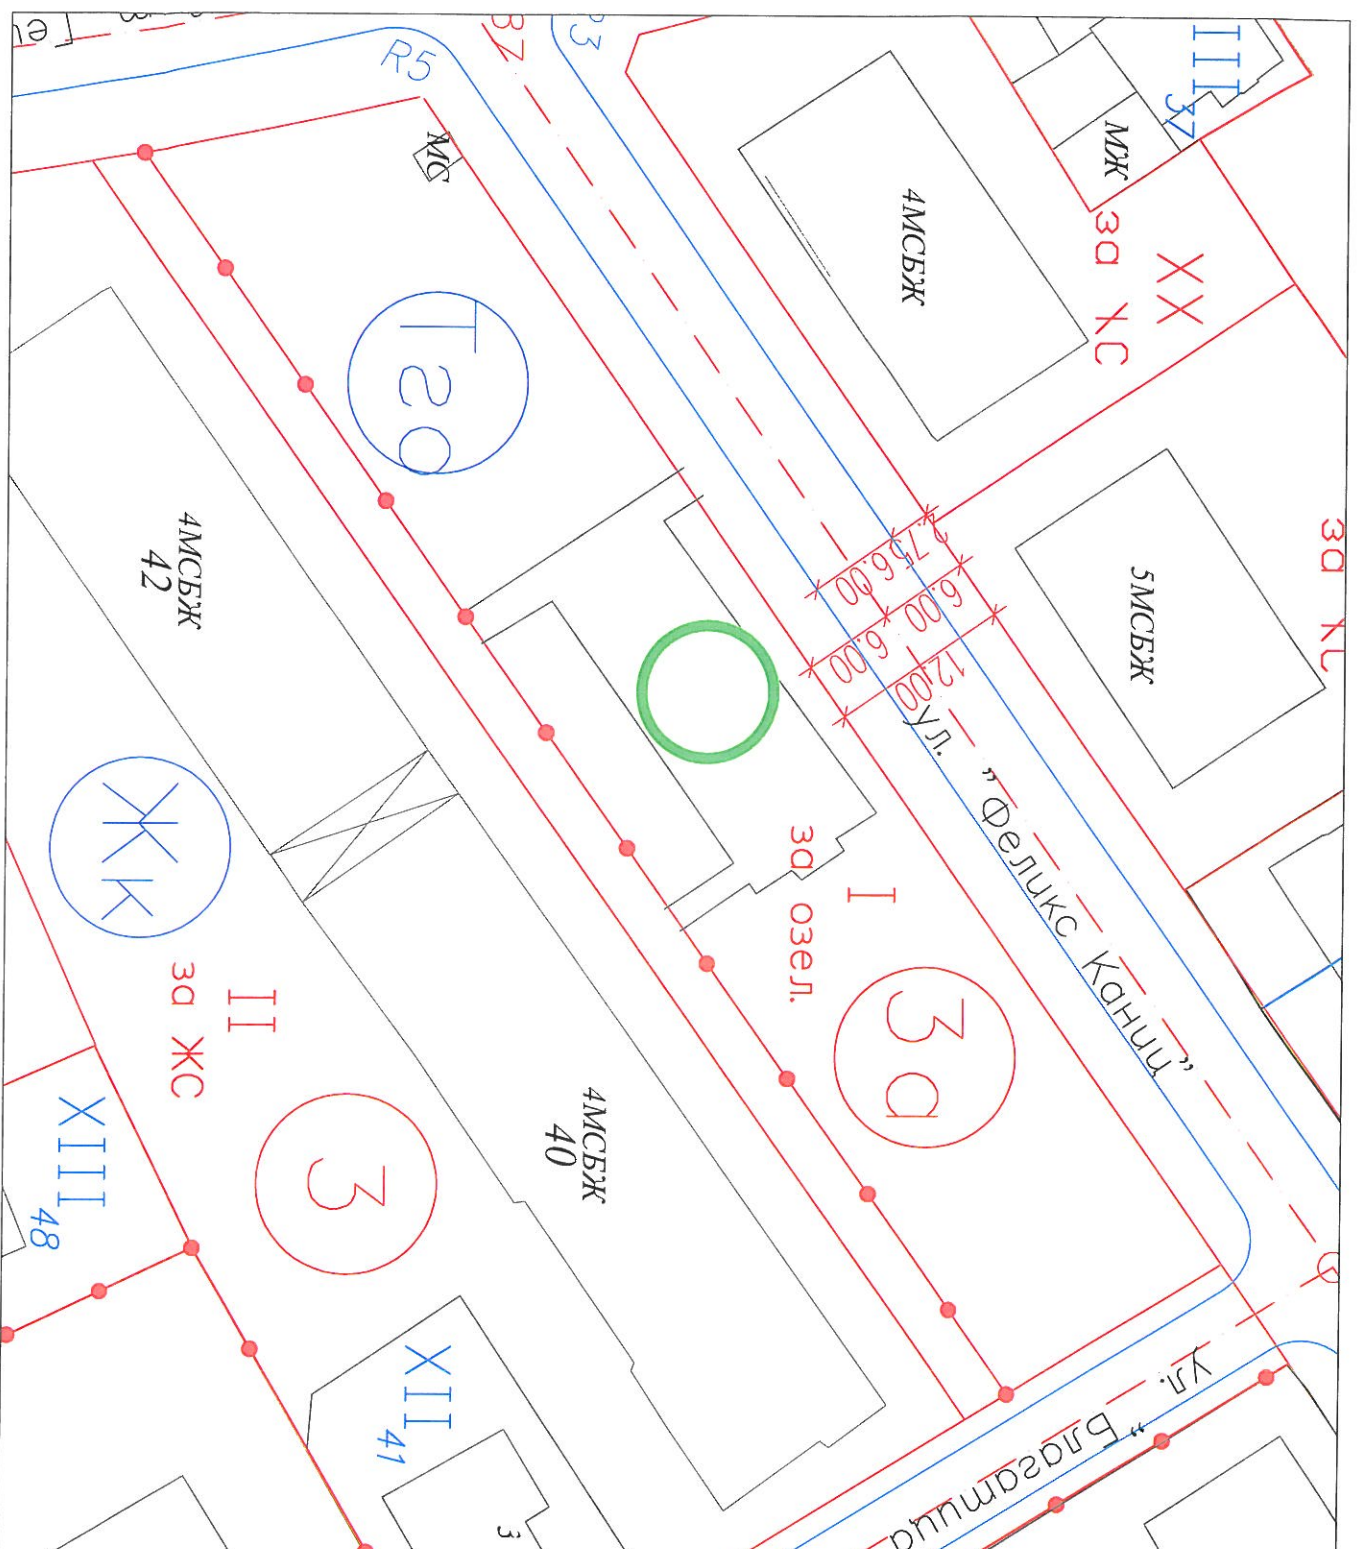

M 1:500