


ЛЕГЕНДА:

- 1 - мозаечна минерална мазилка за цокъл
- 2 - мазилка фасадна, силикатна, цветна
- 3 - дограма PVC, бяла
- 4 - покрив керемиди тип "Мизия"

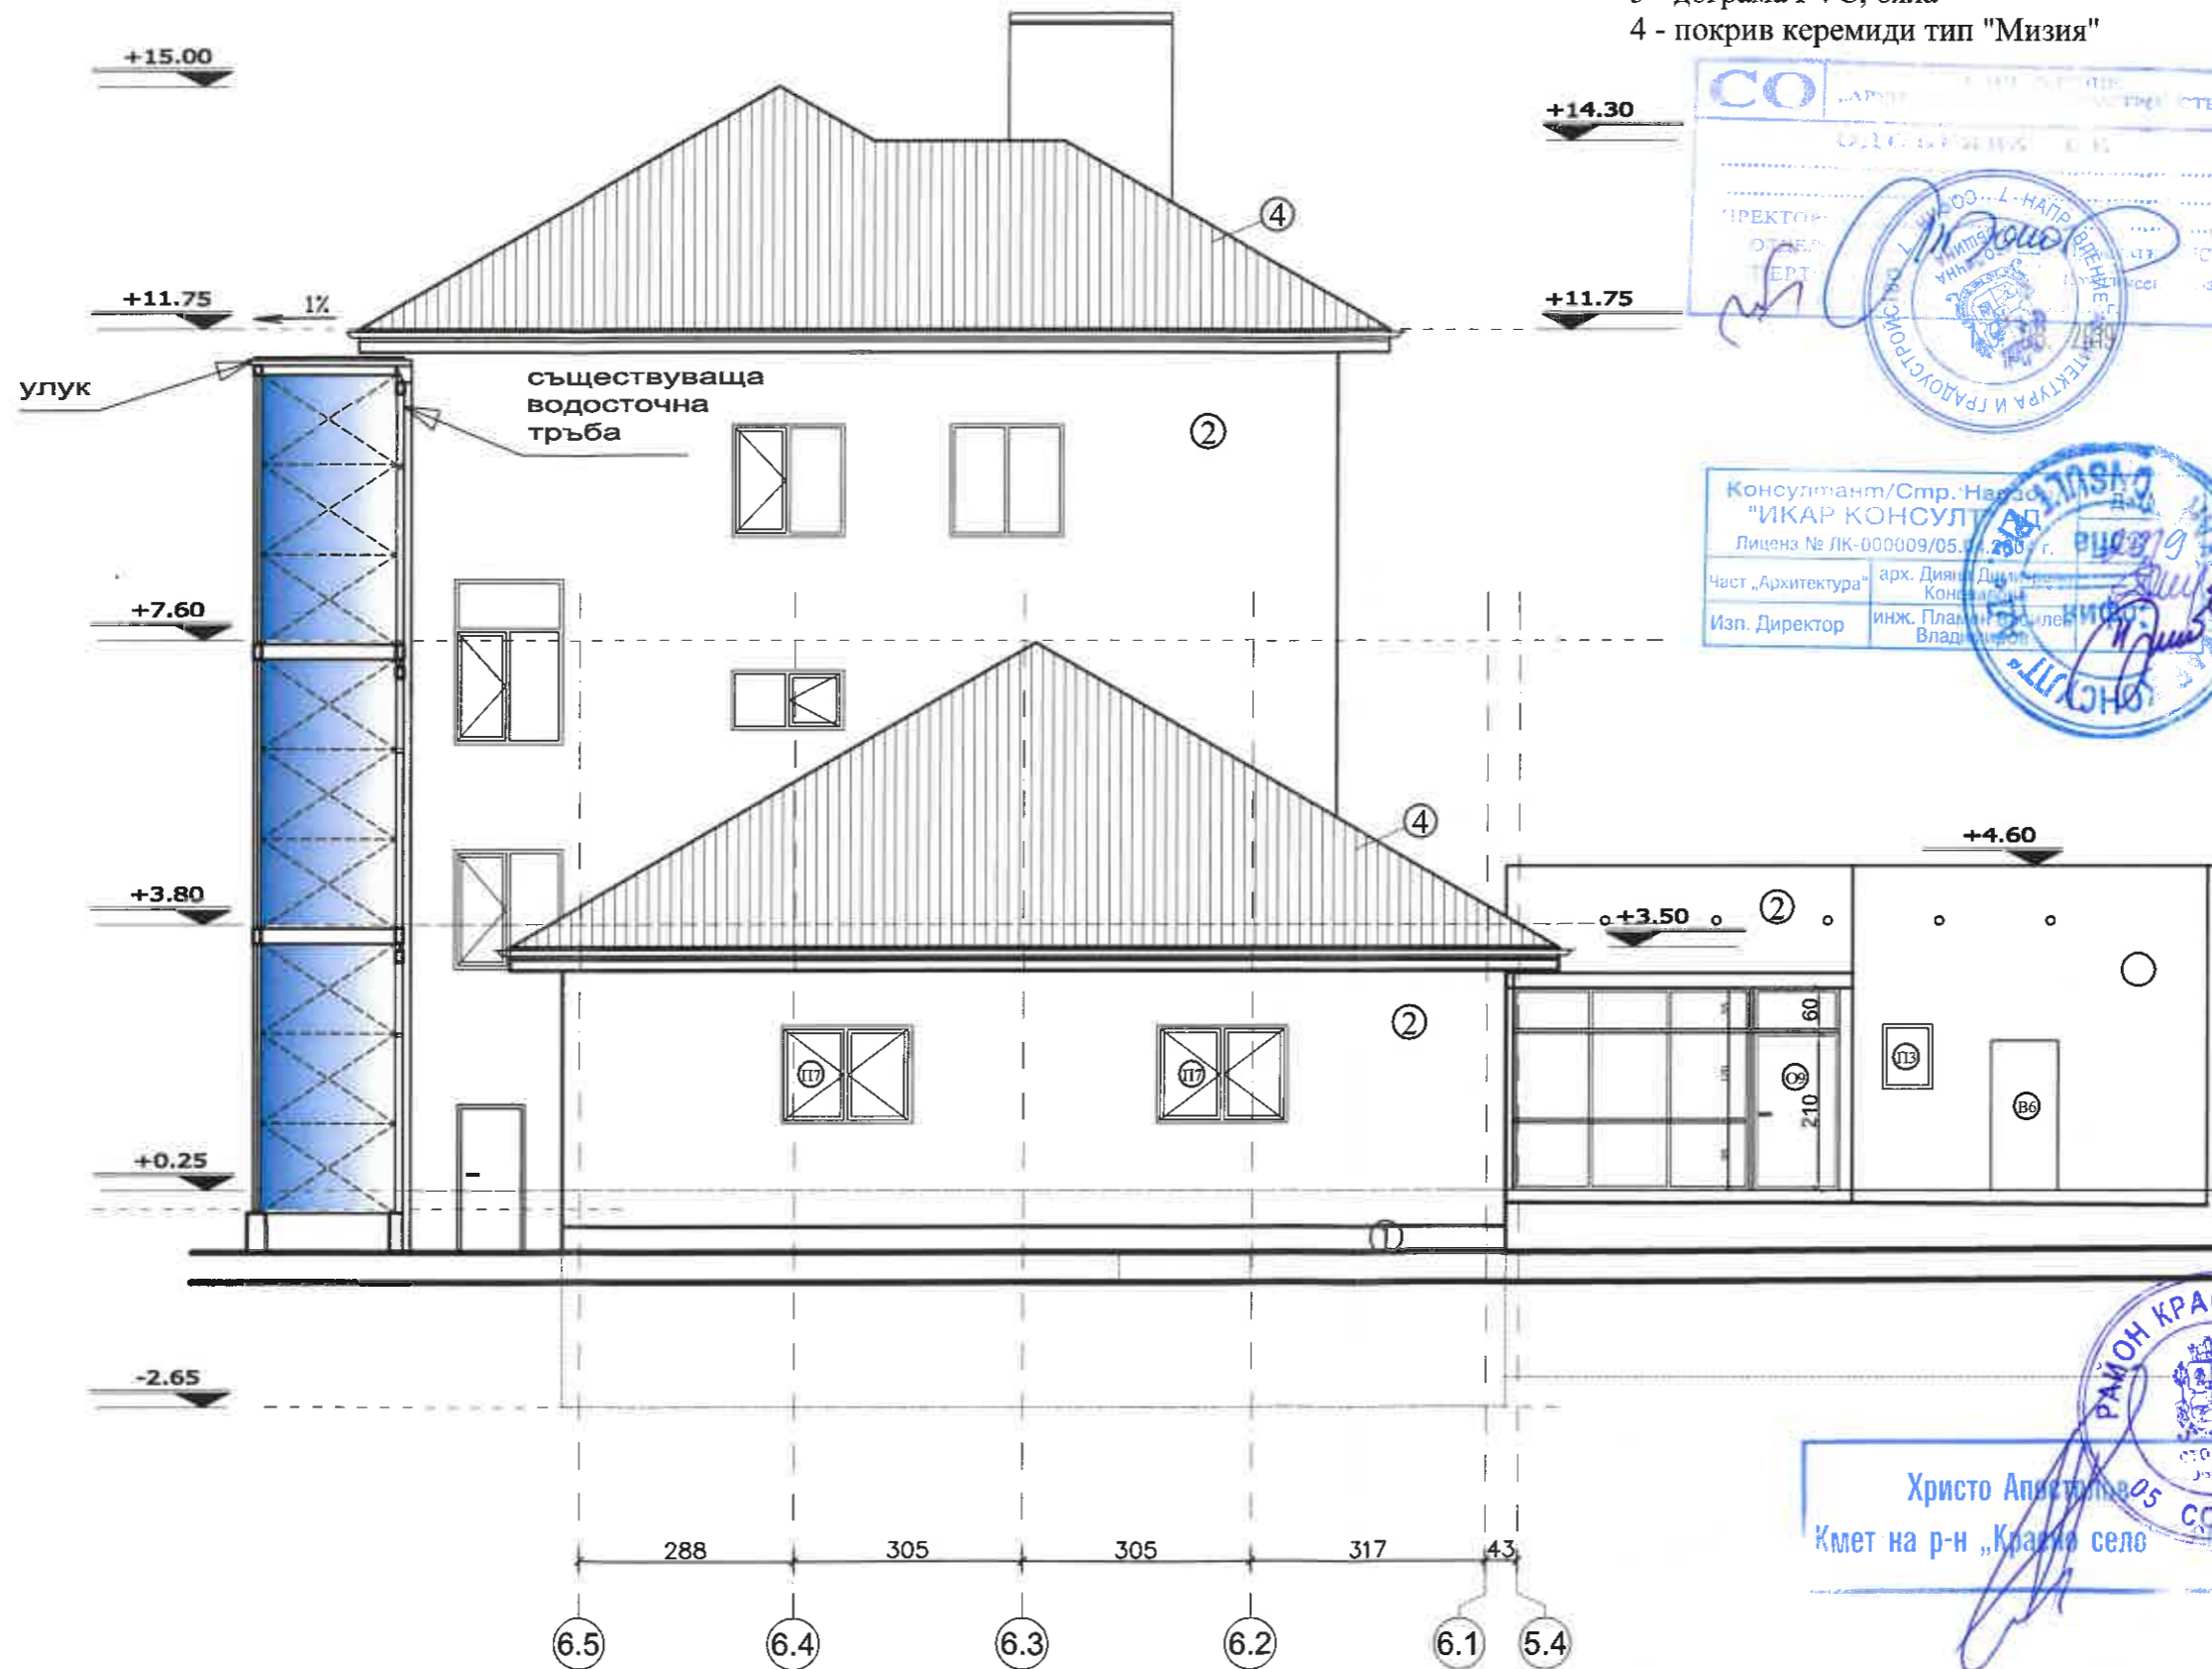

А.И.С. ЕООД

ОБЕКТ	
Осигуряване на достъпна среда - монтаж на асаньор в 36 СОУ "Максим Горки", в УПИ I- за училище, кв.289, м. "Борово", Район „Красно село“, гр.София	
ВЪЗЛОЖИТЕЛ	
Столична община - район "Красно село"	
СЪДЪРЖАНИЕ	
ФРАГМЕНТ ФАСАДА ЮГОЗАПАД М 1:100	
ЧАСТ ФАЗА	Архитектурна РП
ПРОЕКТАНТ	
арх. Н. Няголов	
СЪГЛАСУВАЛИ	
Конструктивна	инж. Д. Няголова
Електро	инж. Р. Симова
УПРАВИТЕЛ	
инж. Д. Няголова	
2018 година лист: 8	

Фрагмент фасада югозапад М 1:100